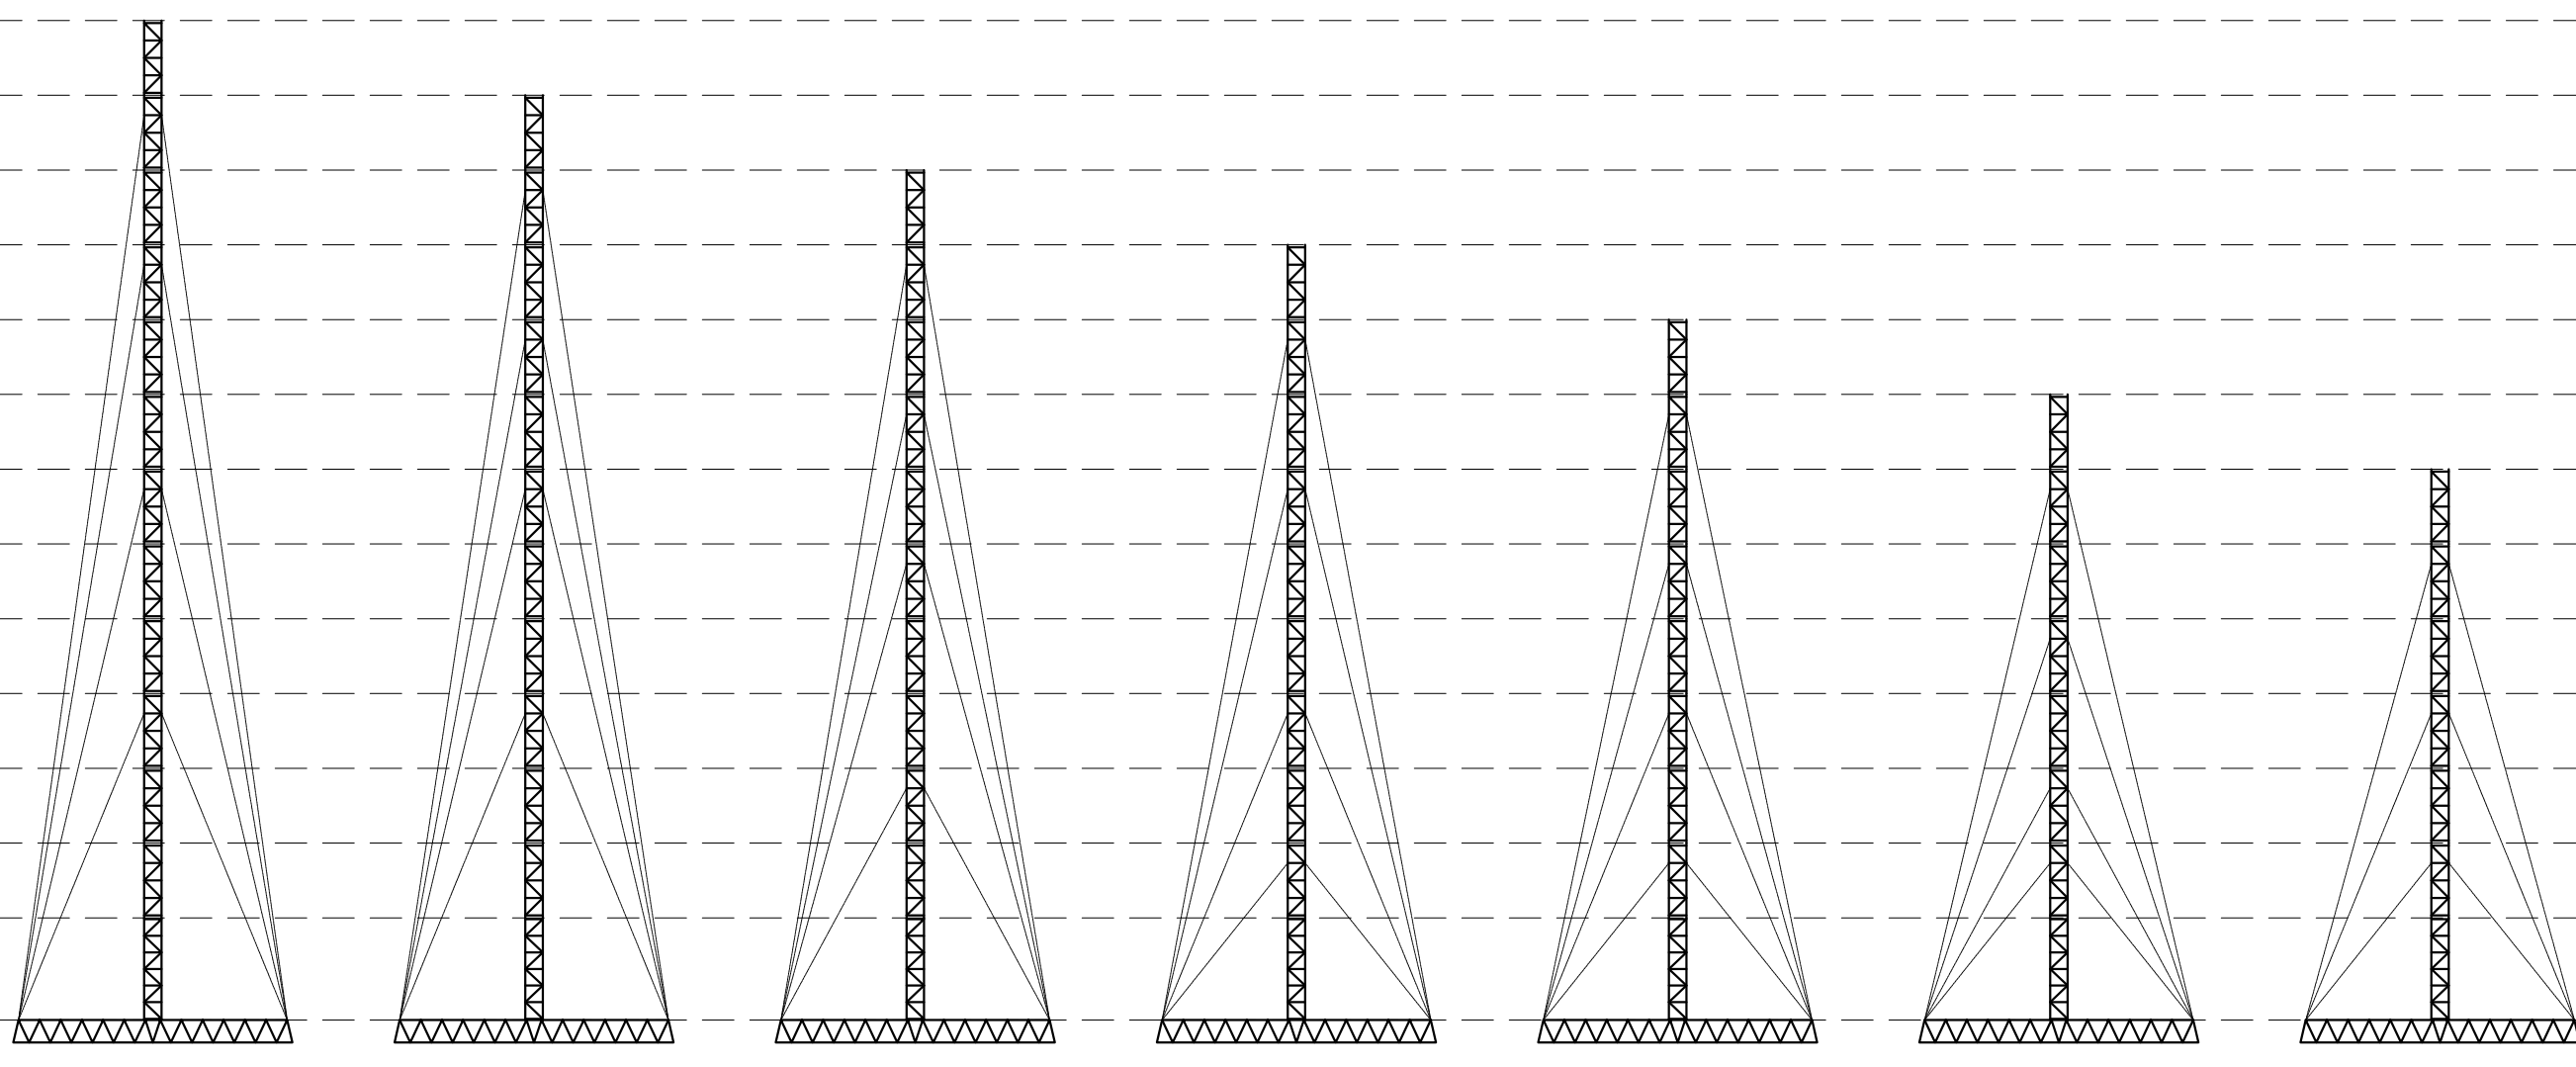


TYPOSZEREG STOWER STM

SEGMENTY								
PROFIL KRAWĘŻNIKA [mm]	WYSOKOŚĆ [m]	STM-42	STM-39	STM-36	STM-33	STM-30	STM-27	ST-24
Ø60,3	3,0							
WYSOKOŚĆ CAŁKOWITA [m]		42,0	39,0	36,0	33,0	30,0	27,0	24,0
SZEROKOŚĆ TRZONU [m]		0,7			0,6			
PRZEKRÓJ TRZONU		Kwadrat						
WYMIAR RZUTU KONSTRUKCJI* [m]		14,2 x 12,7					12,5 x 11,0	
MASA [kg] (trzon, ruszt, wyposażenie, kotwa)		5649	5463	5277	4867	4676	4502	4297
NOŚNOŚĆ (AxCf) [m2] Nośność w 1 i 3 strefie wiatrowej do wys. 300 m n.p.m.		7,1	9,9	12,0	9,1	11,5	13,6	15,8

* Wymiar rzutu konstrukcji obejmuje konstrukcję masztu wraz z balastami betonowymi